


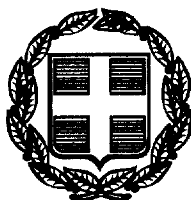

ΕΦΗΜΕΡΙΣ ΤΗΣ ΚΥΒΕΡΝΗΣΕΩΣ

ΤΗΣ ΕΛΛΗΝΙΚΗΣ ΔΗΜΟΚΡΑΤΙΑΣ

ΤΕΥΧΟΣ ΤΕΤΑΡΤΟ | Αρ. Φύλλου 447

22 Ιουνίου 1999

ΠΕΡΙΕΧΟΜΕΝΑ

ΑΠΟΦΑΣΕΙΣ

ΑΠΟΦΑΣΕΙΣ

Αριθ. 1039885/3812/Β0010 (1)

Καθορισμός των ορίων του αιγιαλού και δημιουργία ζώνης παραλίας στη θέση «ΣΚΙΝΟΣ» Νήσου Γαϊδάρου Δήμου Αταλάντης Νομού Φθιώτιδας.

Ο ΥΠΟΥΡΓΟΣ ΟΙΚΟΝΟΜΙΚΩΝ

Έχοντας υπόψη:

1. Τις διατάξεις των άρθρων 1 μέχρι και 7 του Α.Ν. 2344/1940 «Περί αιγιαλού και παραλίας», όπως τροποποιήθηκαν και συμπληρώθηκαν με τις διατάξεις α) του άρθρου 13 του Ν. 1078/1980 και β) του άρθρου 23 του Ν. 1337/1983.

2. Τις διατάξεις του άρθρου 100 του Π.Δ. 284/1988 (ΦΕΚ 128 και 165/Α/88) «Περί Οργανισμού του Υπουργείου Οικονομικών».

3. Την από 15.2.99 έκθεση της «Επιτροπής καθορισμού των ορίων του αιγιαλού και παραλίας και θέσεων αμμοληψίας», που καθόρισε τα όρια του αιγιαλού και παραλίας στην περιοχή «Σκίνος» Ν. Γαϊδάρου Δήμου Αταλάντης Ν. Φθ/δας και το από Ιανουάριο 1999 με κλίμακα 1:500 τοπογραφικό διάγραμμα του Τοπογρ. Μηχανικού Σάββα Πατσούρα, που θεωρήθηκε την 11.2.99 από τις Τεχν. Υπηρεσίες Δήμων Κοινοτήτων Ν. Φθιώτιδας και συνοδεύει την έκθεση της προαναφερόμενης Επιτροπής.

4. Τη σύμφωνη γνώμη του Γενικού Επιτελείου Ναυτικού, που διατυπώθηκε στο Φ544.5/218/99/23.3.99 έγγραφό του.

5. Τις διατάξεις του Ν. 2503/97 άρθρ. 1 παρ. 2 και 6 (ΦΕΚ 107/30.5.97/τ. Α').

6. Την με αρ. πρωτ. 1087903/1481/0006Β/28.7.97 (ΦΕΚ 779/29.8.97/τ.Β') απόφαση Υπουργού Οικονομικών.

7. Τις διατάξεις του άρθρ. 9 του Π.Δ. 551/1988 (ΦΕΚ 259/Α/1988), αποφασίζουμε:

Επικυρώνουμε την από 15 Φεβ. 1999 έκθεση της Επιτροπής καθορισμού των ορίων του αιγιαλού και παραλίας και θέσεων αμμοληψίας, καθώς και το από Ιανουάριο 1999 τοπογραφικό διάγραμμα που τη συνοδεύει, το οποίο συντάχθηκε από τον Τοπογρ. Μηχανικό Σάββα Πατσούρα με κλίμακα 1:500 και θεωρήθηκε την 11.2.99 από τον Προϊστάμενο του ΤΥΔΚ Ν. Φθ/δας Π.Μηχ. Παν. Ευμορφόπουλο και στο οποίο η παραπάνω Επιτροπή με κόκκινη γραμμή καθόρισε τα όρια του αιγιαλού και με κίτρινη γραμμή τα όρια της παραλίας στην περιοχή «Σκίνος» Νήσου Γαϊδάρου Δήμου Αταλάντης Νομού Φθιώτιδας.

Η παρούσα απόφαση μαζί με την έκθεση και το διάγραμμα να δημοσιευθούν στην Εφημερίδα της Κυβερνήσεως.

Αθήνα, 18 Μαΐου 1999

Με εντολή Υπουργού
Ο Γεν. Δ/ντής Δημ. Περιουσίας και Εθν. Κληροδ/των
ΠΑΝΑΓΙΩΤΗΣ ΠΙΛΑΤΗΣ

ΕΚΘΕΣΗ ΕΠΙΤΡΟΠΗΣ ΚΑΘΟΡΙΣΜΟΥ ΟΡΙΩΝ ΑΙΓΙΑΛΟΥ ΚΑΙ ΠΑΡΑΛΙΑΣ ΚΑΙ ΘΕΣΕΩΝ ΑΜΜΟΛΗΨΙΑΣ
(άρθρο 100 Π.Δ. 284/1988)

Για τον καθορισμό, για πρώτη φορά, των ορίων του αιγιαλού και της παραλίας στη θέση «Σκίνος» Νήσου Γαϊδάρου Κτημ. Περιφ. Δήμου Αταλάντης Φθιώτιδας με ενδιαφερόμενο την Α.Ε. Ι. ΑΝΑΓΝΩΣΤΟΥ, όπου πήγαμε σήμερα, 15.2.99 ημέρα Δευτέρα, οι υπογεγραμμένοι:

1. Ψιλολίγνου Βασιλική Εφορ. ΔΕ/Β αναπληρώτρια Προϊσταμένη Κτημ. Υπηρ. Ν. Φθ/δας

2. Στρωματιάς Γεώργιος Τοπογράφος Μηχανικός της Κτημ. Υπηρεσίας Νομού Φθιώτιδας (Μηχ/γος Δημοσίου),

3. Μπόλματης Τριαντάφυλλος, Υπ/ρχος Λ.Σ. Λιμενάρχης Υ/Λιμεναρχείου Σκάλας Αταλάντης,

που αποτελούμε την Επιτροπή του άρθρου 100 του Π.Δ. 284/1988 (ΦΕΚ 128 και 165/Α/88) «Οργανισμός Υπουργείου Οικονομικών», όπως αυτή συγκροτήθηκε με την με αρ. πρωτ. 1013837/425/0006Α/30.1.98 απόφαση Υπ. Οικ/Δ/νση Οργ. Τμ. Α' και συγκλήθηκε με τη

Φ.121/217/11.2.99 πρόσκληση του Προέδρου της, έχοντας δε υπόψη:

1. Την από 29.1.1999 αίτηση Ι. ΑΝΑΓΝΩΣΤΟΥ Α.Ε. που ζητείται ο καθορισμός των ορίων του αιγιαλού στην παραπάνω περιοχή.

2. Το από Ιανουάριο 1999 τοπογραφικό και υψομετρικό διάγραμμα με κλίμακα 1:500 του Τοπογρ. Μηχ/κού Σάββα Πατσούρα, που ελέγχθηκε την 11.2.1999 για την ακρίβεια της αποτύπωσης από τον Εργ. Τοπογράφο Βίκτωρα Γκοζώνη των Τ.Υ.Δ.Κ. και θεωρήθηκε την 11.2.1999 από τον Δ/ντή Τεχνκών Υπηρεσιών Δημ. Κοιν. Ν. Φθ/δας Παν. Ευμορφόπουλο Π. Μηχ., όπως ορίζει το άρθρο 20 του Ν. 719/1977 (ΦΕΚ 301/Α/1977).

3. Τις διατάξεις του Α.Ν. 2344/1940 «περί αιγιαλού και παραλίας», όπως τροποποιήθηκε και συμπληρώθηκε μεταγενέστερα, ως επίσης και τις διατάξεις του Ν. 1337/1983 (ΦΕΚ 33/Α/1983), καθώς και τη σχετική με αυτούς Δικαστ. και Διοικ. Νομολογία.

4. Τις οδηγίες του Υπ. Οικ., όπως έχουν διατυπωθεί στις εγκύκλιες διαταγές, με αριθ. Δ.8505/6433/66/31.7.1968, Δ.3474/970 ΠΟΛ.105/29.7.1983 και Ν.505/253 ΠΟΛ. 69/30.3.1984, καθώς επίσης και τις οδηγίες του Γ.Ε.Ν., όπως αυτές διατυπώθηκαν στο Φ.187.2/54/74/358/6.2.74 έγγραφό του.

5. Την αντίληψη που σχηματίσαμε κατά την επιτόπου μετάβασή μας, σχετικά με το πλάτος της βρεχομένης ζώνης ξηράς και τα λοιπά συναφή στοιχεία της περιοχής, που είναι βραχώδης σε όλο της το μήκος και με σχετικά μικρό ύψος κυματισμού, αποφασίζει:

1) Καθορίζει πάνω στο ανωτέρω τοπογραφικό διάγραμμα, που συνοδεύει την έκθεση αυτή:

α) Την οριογραμμή αιγιαλού με κόκκινη συνεχή πολυγωνική γραμμή, με στοιχεία 1, 2, 3, 4, 5, 6, 7, 8 της οποίας οι κορυφές εξασφαλίζονται από συντεταγμένες προβολής ΕΓΣΑ 87, σύμφωνα με τον σχετικό πίνακα.

β) Την οριογραμμή της παραλίας με κίτρινη συνεχή πολυγωνική γραμμή, με στοιχεία 1΄, 2΄, 3΄, 4΄, 5΄, 6΄, 7΄, 8΄ της οποίας οι κορυφές εξασφαλίζονται από την πολυγωνική του αιγιαλού (παράλληλος σε απόσταση 15 μέτρων).

2) Καθορίζεται ζώνη παραλίας πλάτους δέκα πέντε (15) μ. παντού για να μπορούν να γίνουν έργα κοινωφελούς χρήσεως και να εξυπηρετηθούν οι σκοποί του άρθρου 7 του Α.Ν. 2344/1940.

3) Υπάρχουν κτίσματα στη ζώνη της παραλίας (ερείπια άνευ στέγης).

4) Αποφαίνεται ότι δεν υπάρχει αιγιαλός.


ΠΙΝΑΚΑΣ ΣΥΝΤΕΤΑΓΜΕΝΩΝ ΑΙΓΙΑΛΟΥ


α/α	Χ	Ψ
1	422.382,80	4.276.298,20
2	422.414,30	4.276.317,50
3	422.469,50	4.276.378,50
4	422.554,50	4.276.529,50
5	422.618,70	4.276.581,50
6	422.633,00	4.276.603,00
7	422.682,30	4.276.730,00
8	422.725,50	4.276.769,80

Η Επιτροπή

Η Πρόεδρος
ΒΑΣΙΛΙΚΗ ΨΙΛΟΛΙΓΝΟΥ

Τα Μέλη
ΓΕΩΡΓΙΟΣ ΣΤΡΩΜΑΤΙΑΣ
ΤΡΙΑΝΤΑΦ. ΜΠΟΛΜΑΤΗΣ

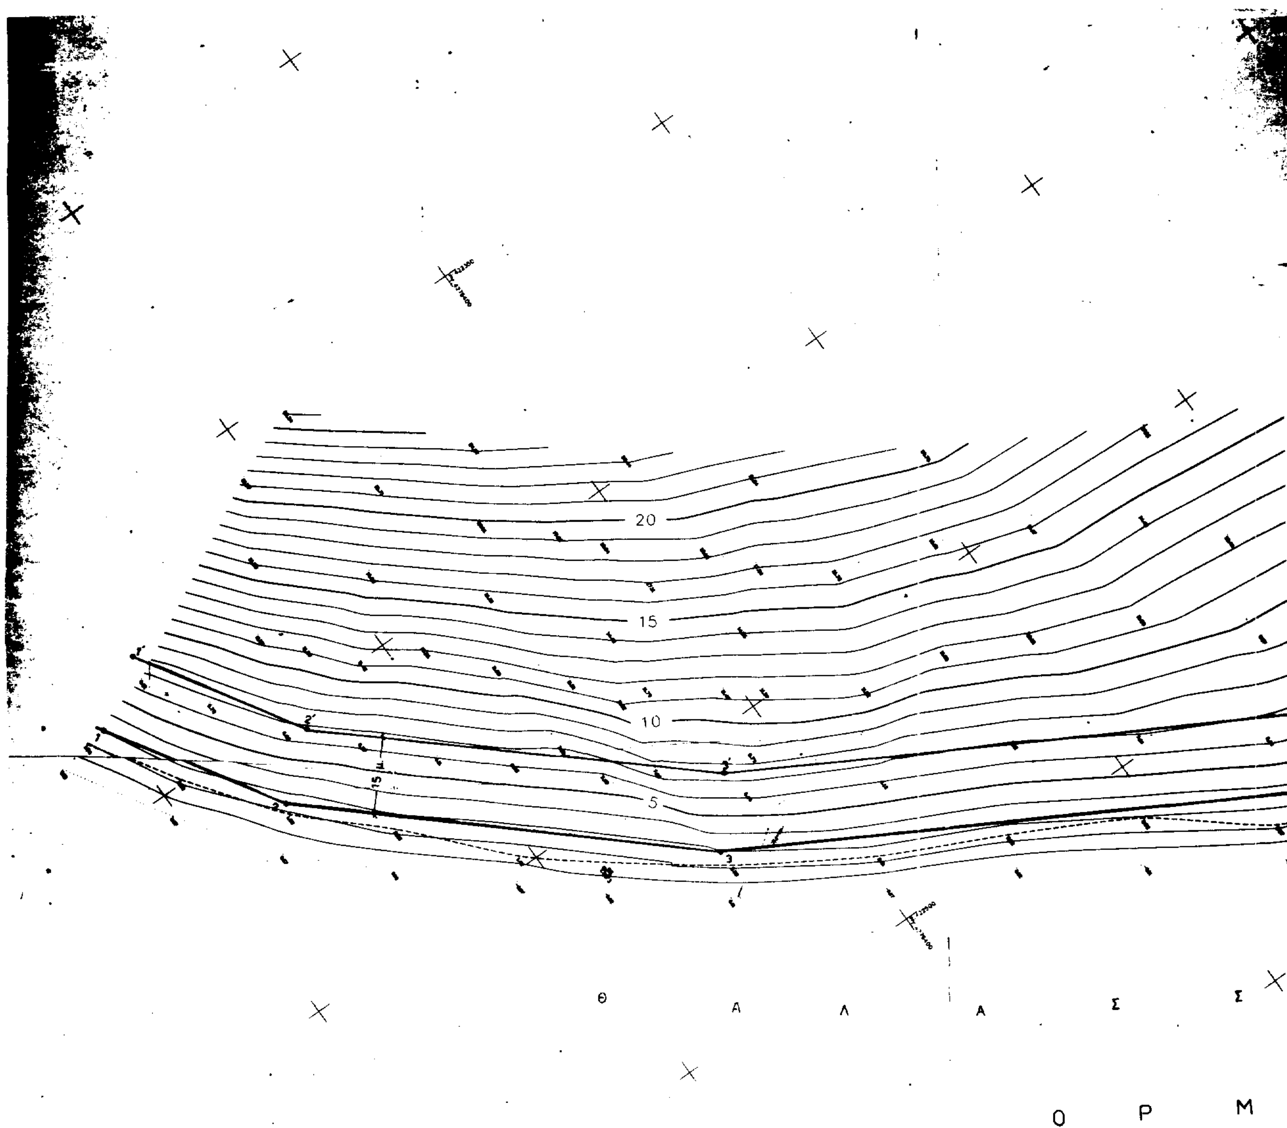
20
15
10
5
15 μ
Θ Α Λ Α Σ Σ
Ο Ρ Μ

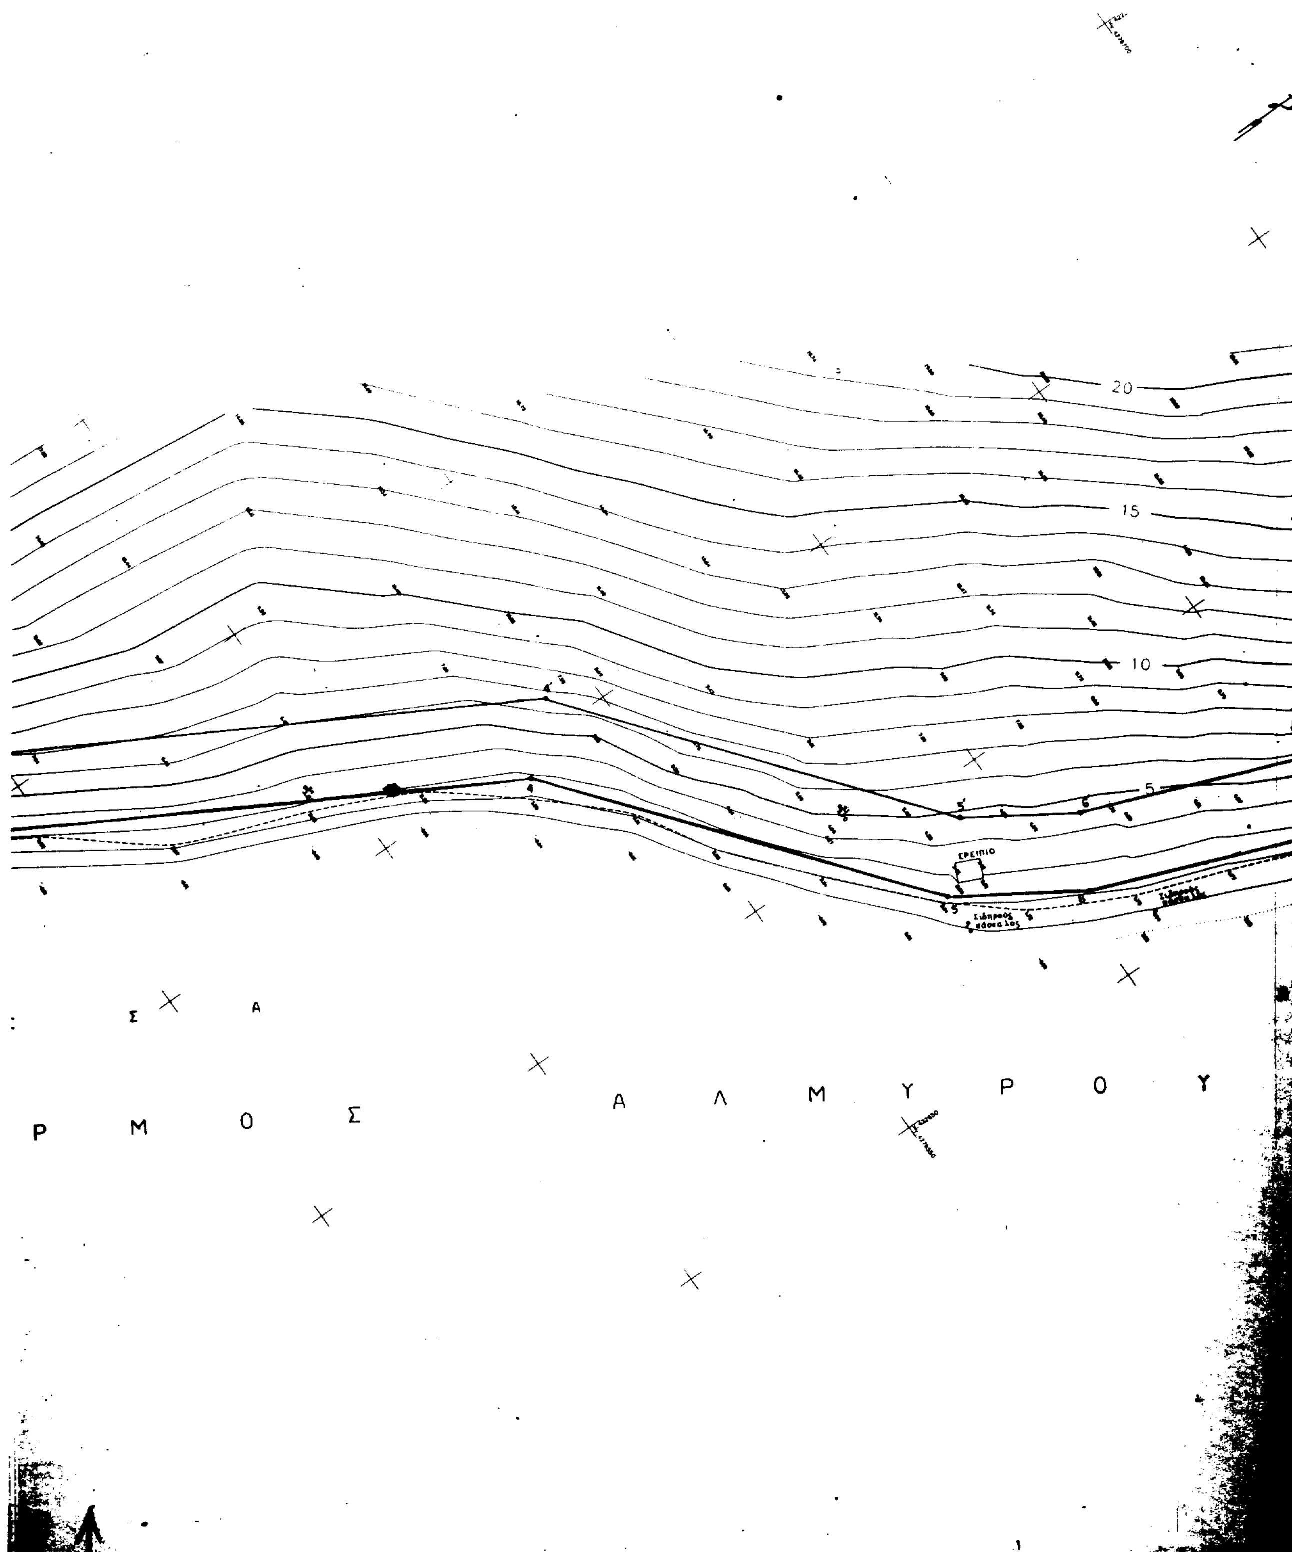
20
15
10
5
ΕΡΕΙΠΙΟ
Σ Α
Ρ Μ Ο Σ
Α Λ Μ Υ Ρ Ο Υ

ΤΡΙΓΩΝ ΣΗΜΕΙΑ ΓΥΣ ΕΞΑΡΤΗΣΗΣ


ΣΥΝΤΕΤ ΠΡΟΒΟΛΗ ΕΓΣΑ

Φ Χ 1 50.000 ΛΙΒΑΝΑΤΑ

Αρ. 55 Ν. Γαιδαρος Χ = 421.987,99 ψ = 4.277.340,70

Αρ. 57 Βρυσούλα Χ = 419.631,98 ψ = 4.277.845,24

Αρ. 46 Παλαιόκαστρο Χ = 420.275,23 ψ = 4.275.316,23

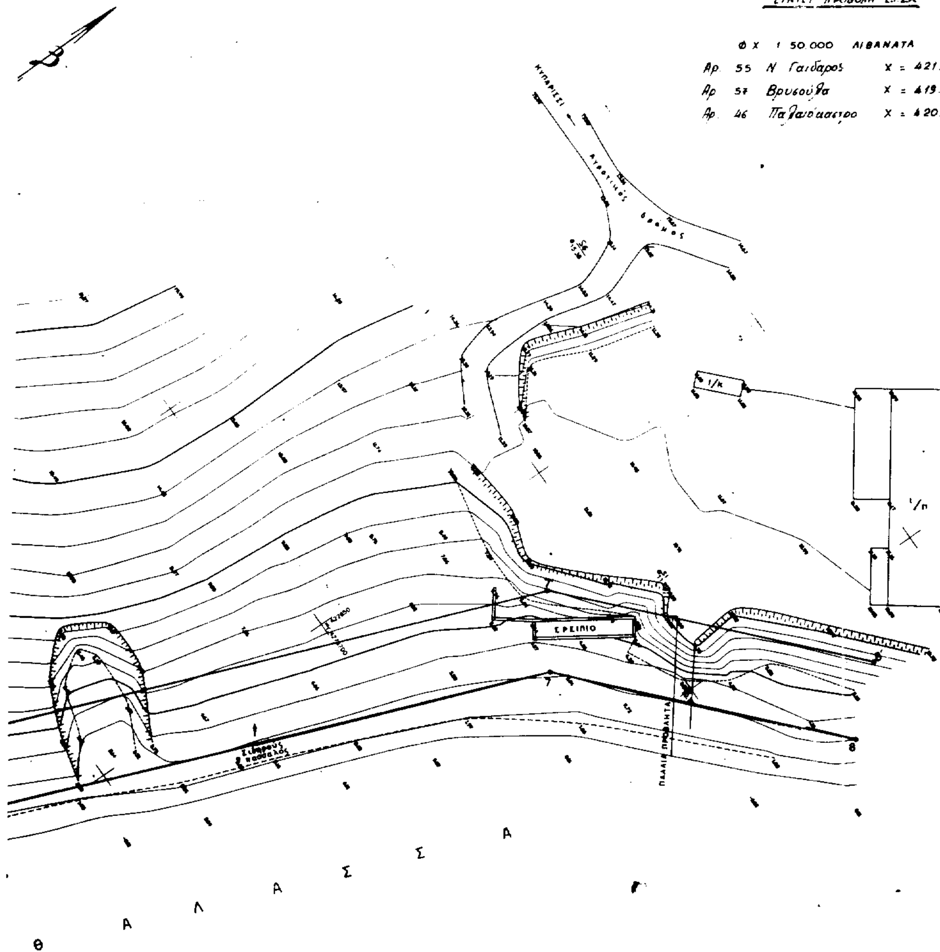



ΠΙΝΑΚΑΣ ΣΥΝΤΕΤΑΓΜΕΝΩΝ ΑΙΓΙΑΛΟΥ		
α/α	Χ	Ψ
1	422.382,80	4.276.298,20
2	422.414,30	4.276.317,50
3	422.469,50	4.276.378,50
4	422.554,50	4.276.529,50
5	422.618,70	4.276.581,50
6	422.633,00	4.276.603,00
7	422.682,30	4.276.730,00
8	422.725,50	4.276.769,80

ΑΠΟΣΠΑΣΜΑ ΧΑΡΤΟΥ ΓΥΣ

ΚΛΙΜΑΞ 1:50.000



ΥΠΟΜΝΗΜΑ

Τριγωνομετρική εξάρτηση Κρατικό Τριγωνομ. Δικτυο ΓΥΣ (συστ. προβ. ΕΓΣΑ).
Υψομετρική αφετηρία Ελήφθη η στάθμη της θάλασσας
κατά τη μέση πλήμμη την ώρα 12η την 22α Ιανουαρίου 1999
Μέθοδος Αποτυπώσεως Ταχυμετρική
Χρονολογία Αποτυπώσεως: 22α Ιανουαρίου 1999

ΥΠΟΜΝΗΜΑ ΕΠΙΤΡΟΠΗΣ

Το παρόν συνοδεύει την από 15-2-99 Έκθεση της Επιτροπής καθορισμού ορίων Αιγιαλού και Παραλίας (άρθρο 100 ΠΔ 284/88)
——— κόκκινη γραμμή 1, 2, 3, ... 6, 7, 8 οριογραμμή Αιγιαλού
——— κίτρινη γραμμή 1', 2', 3', ... 6', 7', 8' οριογραμμή Παραλίας
Για πρώτη φορά χαράσσεται Αιγιαλός και Παραλία.
Υπάρχουν κατασκευές στη ζώνη Αιγιαλού και Παραλίας.
Για τον καθορισμό της οριογραμμής της Παραλίας χαράχτηκε πολυγωνική γραμμή παράλληλη προς την οριογραμμή Αιγιαλού σε απόσταση 15 μέτρων για να εξυπηρετούνται οι σκοποί του άρθρου 7 §1 του Ν 2344/40
Οι κορυφές της οριογραμμής του Αιγιαλού εξασφαλίζονται από συντεταγμένες του τριγων. δικτύου ΓΥΣ (ΕΓΣΑ) ως σε πίνακας.
Δεν υπάρχει παλαιός αιγιαλός.

Λαμία 15/2/1999

Η ΕΠΙΤΡΟΠΗ

Ο ΠΡΟΕΔΡΟΣ

[illegible]

ΤΑ ΜΕΛΗ

1\. [illegible]

2\. [illegible]

Ελέγχθη επί τόπου για την ακρίβεια της αποτυπώσεως του Τοπογράφου

Λαμία 11/2/1999

ΘΕΩΡΗΘΗΚΕ

Ο ΤΕΧΝΙΚΟΣ ΥΠΑΛΛΗΛΟΣ

[illegible]

Ο ΑΡΧΗΓΟΣ ΤΕΧΝΙΚΩΝ ΥΠΗΡΕΣΙΩΝ

[illegible]

[illegible]

ΤΟΠΟΓΡΑΦΙΚΟ ΔΙΑΓΡΑΜΜΑ
ΚΑΘΟΡΙΣΜΟΥ ΟΡΙΩΝ ΑΙΓΙΑΛΟΥ-ΠΑΡΑΛΙΑΣ

ΘΕΣΗ : ΝΗΣΙ ΓΑΪΔΑΡΟΣ. ΔΗΜΟΥ ΑΤΑΛΑΝΤΗΣ

ΤΟΠΟΘΕΣΙΑ : ΣΚΙΝΟΣ, Ν. ΓΑΪΔΑΡΟΣ

ΕΝΔΙΑΦΕΡΟΜΕΝΟΣ : ΑΝΑΓΝΩΣΤΟΥ Α.Ε.

ΑΡΜΟΔΙΑ Δ.Ο.Υ. : ΑΤΑΛΑΝΤΗ Ν. ΦΘΙΩΤΙΔΟΣ

ΝΟΜΑΡΧΙΑ : ΦΘΙΩΤΙΔΑΣ

ΚΛΙΜΑΞ : 1:500

ΙΣΟΔΙΑΣΤΑΣΗ : 1.00

ΛΑΜΙΑ ΙΑΝΟΥΑΡΙΟΣ 1999

Ο ΣΥΝΤΑΞΑΣ ΜΗΧΑΝΙΚΟΣ

ΣΑΒΒΑΣ ΠΑΤΣΟΥΡΑΣ
ΑΓΡ. ΤΟΠΟΓΡΑΦΟΣ ΜΗΧΑΝΙΚΟΣ
ΔΙΠΛΩΜΑΤΟΥΧΟΣ Ε.Μ.Π.
ΛΑΜΙΑ ΑΘ. ΔΙΑΚΟΥ 20
ΤΗΛ. 28140

Αριθ. 1284 (2)

Κήρυξη αναδασωτέας έκτασης εμβαδού εκατόν τεσσάρων τετρ. μέτρων (0,104) στη θέση «Κουμαρολάγκαδο» περιφερείας Δήμου Ακράτας.

Ο ΓΕΝΙΚΟΣ ΓΡΑΜΜΑΤΕΑΣ
ΠΕΡΙΦΕΡΕΙΑΣ ΔΥΤΙΚΗΣ ΕΛΛΑΔΑΣ

Έχοντας υπόψη:

1. Το άρθρο 117 παρ. 3 του Συντάγματος της Χώρας.

2. Τις διατάξεις του Ν. 2503/97 «Διοίκηση, οργάνωση, στελέχωση της Περιφέρειας, ρύθμιση θεμάτων για την τοπική αυτοδιοίκηση και άλλες διατάξεις».

3. Την αριθ. 186 Γ.Γ./30.6.1998 απόφασή μας «Άσκηση αρμοδιοτήτων Γενικού Γραμματέα περιφέρειας Δυτικής Ελλάδας επί θεμάτων ΔΑΣΙΚΩΝ και μεταβίβαση του δικαιώματος υπογραφής στους προϊσταμένους Υπηρεσιακών Μονάδων της Περιφέρειας».

4. Τις διατάξεις του Ν. 998/1979 «Περί προστασίας των δασών και των δασικών εκτάσεων» και συγκεκριμένα:

α) Του άρθρου 41 παρ. 1.

β(Του άρθρου 38 παρ. 2.

γ) Του άρθρου 70 παρ. 3 του Ν. 998/70, όπως συμπληρώθηκε με το Ν. 2040/92.

5. Τις σχετικές διαταγές του Υπουργείου Γεωργίας.

6. Την αριθ. 1324//26.4.99 πρόταση του Δασαρχείου Αιγίου «περί κηρύξεως αναδασωτέας έκτασης 0,104 στρεμ. στη θέση «Κουμαρολάγκαδο» Δήμου Ακράτας.

7. Τη θετική εισήγηση της Διεύθυνσης Δασών Αχαΐας, αποφασίζουμε:

Κηρύσσουμε αναδασωτέα, με σκοπό την αποκατάσταση, με φυσική ή τεχνητή αναγέννηση, της δασικής βλάστησης, που καταστράφηκε από παράνομη εκχέρσωση η οποία έγινε από αγνώστους μέχρι σήμερα τη δημόσια δασική έκταση (δάσος αειφύλλων πλατυφύλλων) εμβαδού εκατόν τεσσάρων (104) τετραγ. μέτρων στη θέση «Κουμαρολάγκαδο» περιφέρειας Δήμου Ακράτας και η οποία προσδιορίζεται από τα στοιχεία ΑΒΓΑ, όπως αυτά φαίνονται στο συνημμένο διάγραμμα, το οποίο αποτελεί αναπόσπαστο μέρος της απόφασης αυτής και έχει όρια:

Ανατολικά: Με λαγκάδι.

Δυτικά: Με ιδιωτικό δρομίσκο και ιδιοκτησία (ελιές) Νικ. Σακελλαρίου.

Βόρεια: Με λωρίδα Δ.Δ.Ε. και πέραν αυτής ιδιοκτησία Σταυρόπουλου.

Νότια: Με ιδιωτικό δρομίσκο και πέραν αυτού ιδιοκτησία Σακελλαρίου, Αποστολοπούλου.

Η παρούσα ισχύει μετά τη δημοσίευσή της στο Δήμο Ακράτας σύμφωνα με το άρθρο 37 του Ν. 3200/55.

Η απόφαση αυτή να δημοσιευθεί στην Εφημερίδα της Κυβερνήσεως.

Πάτρα, 21 Μαΐου 1999

Με εντολή Γεν. Γραμ. Περιφέρειας
Ο Γενικός Διευθυντής της Περιφέρειας
ΠΑΝΑΓΙΩΤΗΣ ΣΚΟΥΡΑΣ

Απόσπασμα χάρτη

Γ.Υ.Σ. φύλλο Λιμένας [illegible]

Σ.Θ. Λιμνοπολάμιο [illegible]

ΚΛΙΜΑΚΑ = 1:50000

+ Θέση ενδείκνυται να εγκριθεί ... από άγνωστο ... να [illegible]

ΕΘΝΙΚΟ ΤΥΠΟΓΡΑΦΕΙΟ
Για τεχνικούς λόγους στο σχεδιάγραμμα έγινε σμίκρυνση κατά ποσοστό [illegible] %

Αθήνα 8/1/99

Ο Συντάξας — Θεωρήθηκε

ΔΗΜΟΣ Γ. [illegible]

Ο Δασάρχης [illegible]

[illegible] Δασολόγος

Ανήκει στην αριθμ. 1284/1999 Απόφαση Γ.Γ.Π.Ο. [illegible]

ΤΟΠΟΓΡΑΦΙΚΟ ΔΙΑΓΡΑΜΜΑ

[illegible] (από [illegible]) που [illegible] από ΑΓΝΩΣΤΟ ΟΡΑΣΤΗ και προτείνεται να κηρυχθεί αναδασωτέα. Η έκταση αυτή χαρακτηρίζεται ως δασική σύμφωνα με τις διατάξεις του άρθρ. 3 παρ. 2 του άρθρ. 4 παρ. 1Σ του άρθρ. 28, 28 του Ν 998/79.

Θέση = "Λιμνοπολάμιο"

Δήμος: "Αμαλιάδας"

Κλίμακα: 1:500

Εμβαδόν επιχ/νης εκτάσεως = $E_{(ΑΒΓΑ)}$ = 104 τμ

Επιχωματωθείσα από άγνωστο έκταση Εμβαδού $E_{(ΑΒΓΑ)}$ = 104 τμ

26 μ — 16 μ — 14,5 μ

Θεωρήθηκε

Πάτρα 21/5/99

Ο Γεν. Δ/ντής Περιφ. [illegible]

ΠΑΝ. ΣΚΟΥΡΑΣ